


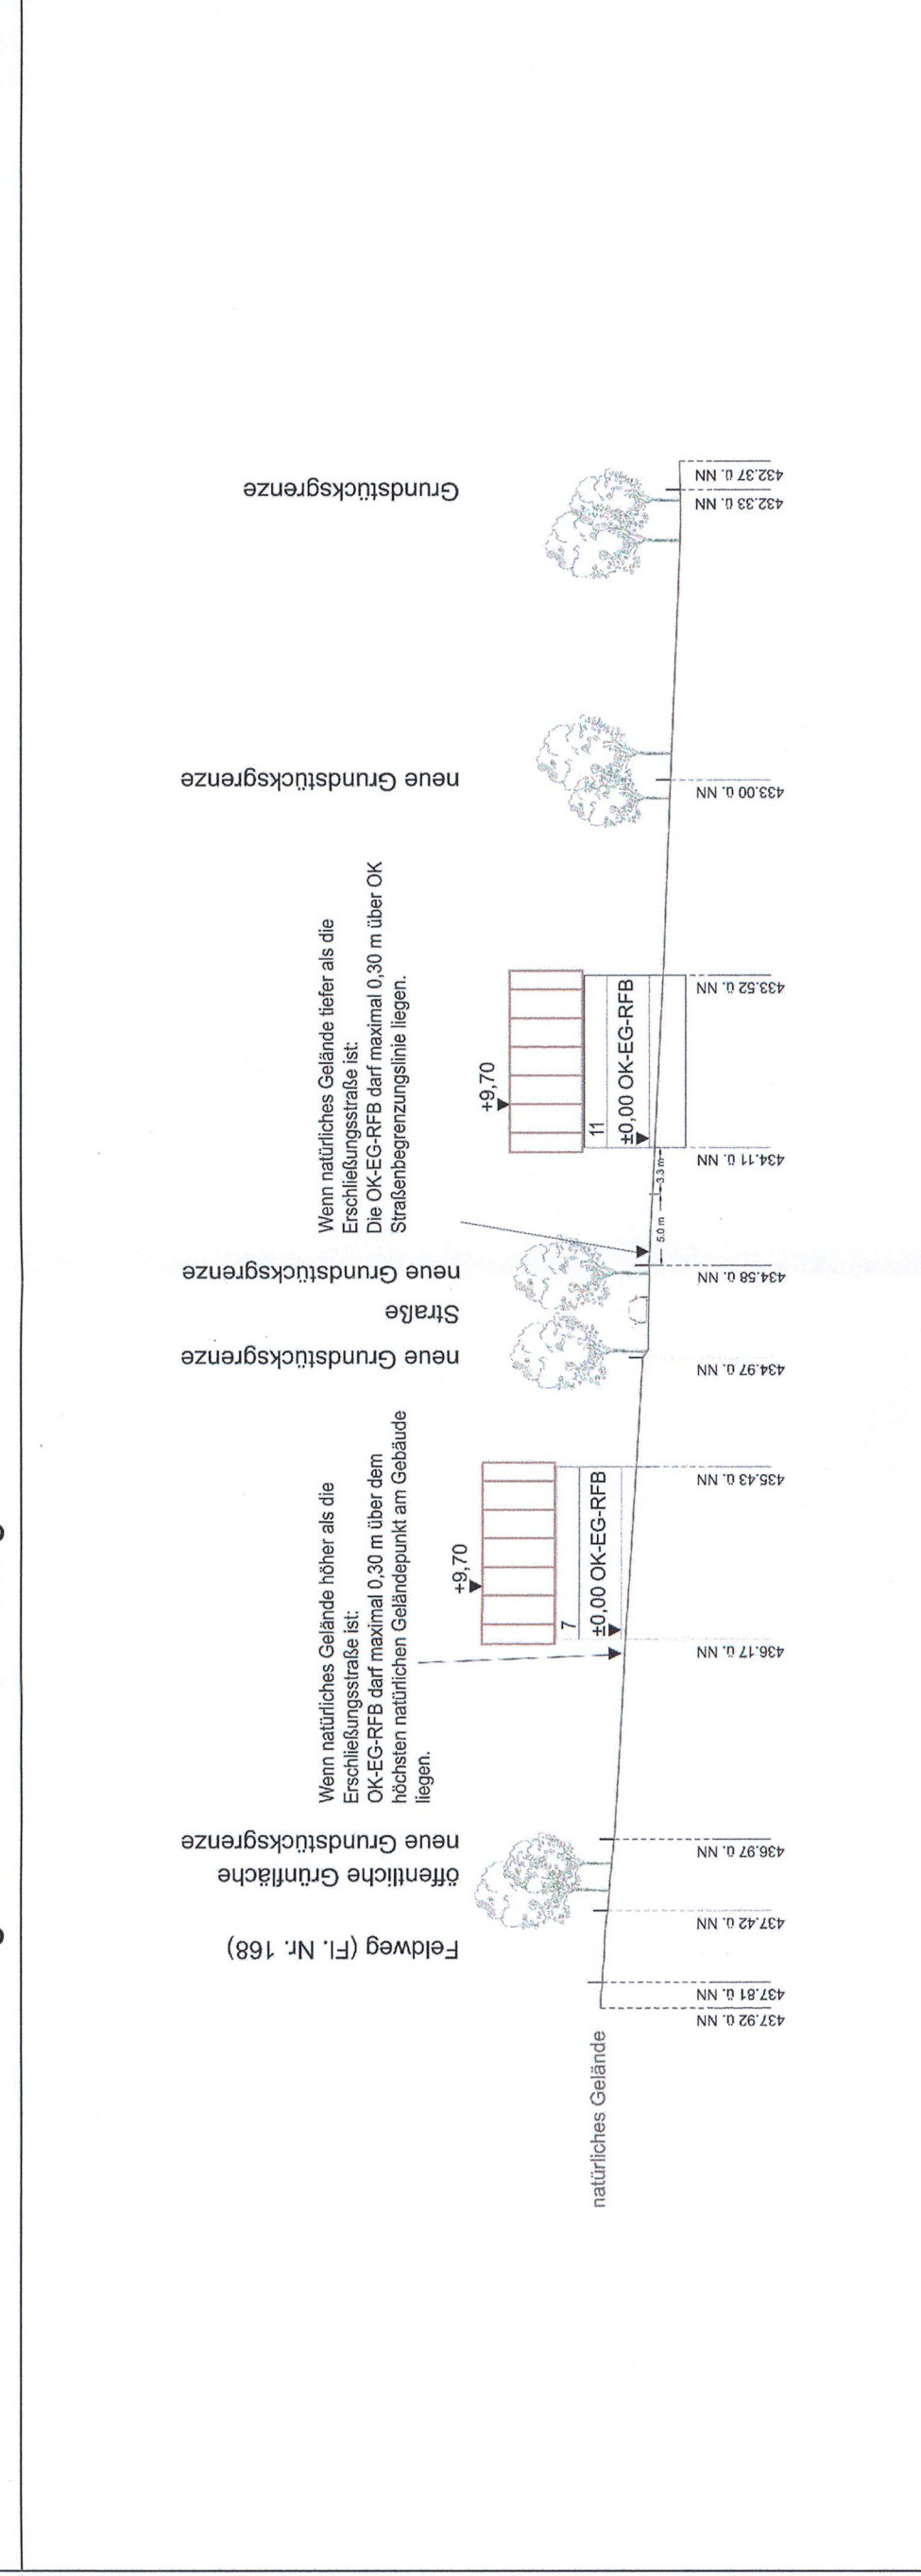

SCHNITT A-A: Veranschaulichung der Höhenfestsetzung



B) ZEICHENERKLÄRUNG

A) FÜR DIE FESTSETZUNGEN

- List of symbols and their meanings for planning regulations, including WA, GRZ, WH, FH, DN, SD, ZD, vPD, WD, and O.

B) FÜR DIE HINWEISE UND NACHRICHTLICHEN ÜBERNAHMEN

- List of symbols and their meanings for notices and takeovers, including Flurnummern, bestehende Haupt- und Nebengebäude, and Vorschlag für die Anordnung von Gebäuden.

Der Bebauungsplan besteht aus: Teil I: - A) Planzeichnung mit Luftbild mit Flächennutzungsplan und Schnitt A-A - B) Zeichenerklärung - C) Verfahrensvermerke Teil II: - D) Textliche Festsetzungen - E) Textliche Hinweise - F) Begründung

C) VERFAHRENSVERMERKE


- 1. Der Gemeinderat hat in der Sitzung am 06.09.2017 die Aufstellung des Bebauungsplanes „Am Dorffeld II“ im beschleunigten Verfahren gem. § 13a BauGB beschlossen.

Mertingen, den 20.12.2017 Albert Lohner, 1. Bürgermeister



TEIL I - A) PLANZEICHNUNG, B) ZEICHENERKLÄRUNG, C) VERFAHRENSVERMERKE

BEBAUUNGSPLAN "AM DORFFELD III"

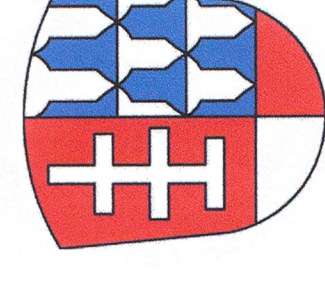

GEMEINDE MERTINGEN Landkreis Donau-Ries

Rechtsverbindliche Fassung

Neusäß, den 30.05.2017 geändert am 19.09.2017 geändert am 19.12.2017

Steinbacher Consult ... invent the future

INGENIEURGESELLSCHAFT STEINBACHER - CONSULT mbH & Co. KG RICHARD-WAGNER-STRASSE 6, 86356 NEUSÄSS

A) PLANZEICHNUNG

